


KCFシリーズはD寸法により固定金具の有無と取付穴の位置が異なります。

該当するD寸法範囲の図面をご利用ください。

- 2 ～ 6 ページ : D30 ～ 303
- 7 ～ 11 ページ : D304 ～ 599
- 12 ～ 16 ページ : D600 ～ 899
- 17 ～ 21 ページ : D900 ～ 1000

D30 ~ 303

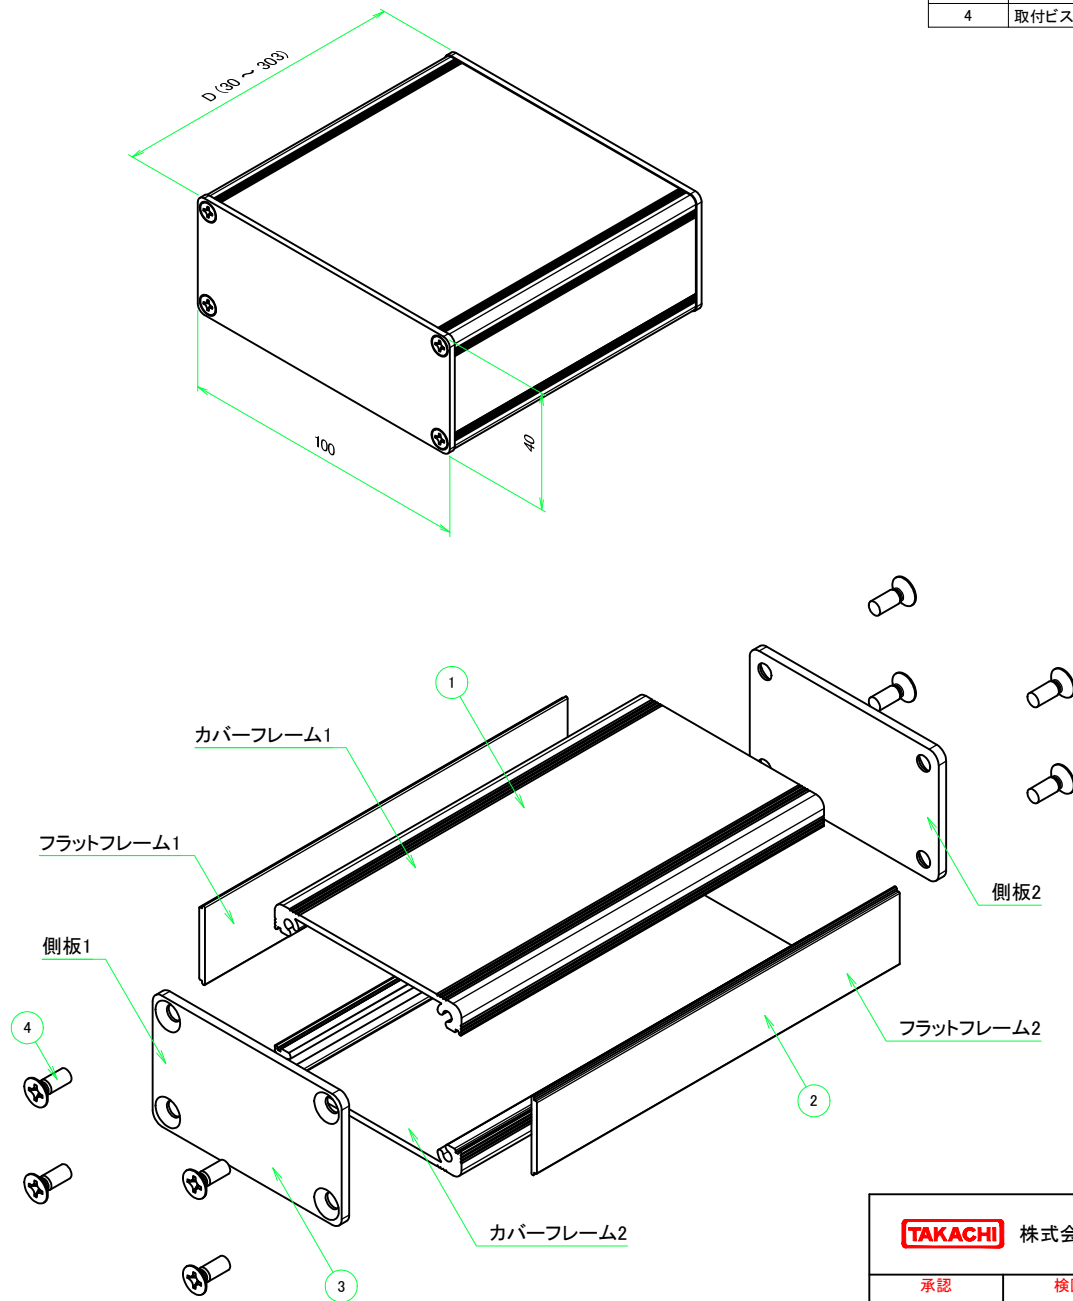

構成内容				
No.	名称	数量	材質	色・表面処理
1	カバーフレーム	2	アルミ押出材 A6063S-T5	シルバーアルマイト、ブラックアルマイト
2	フラットフレーム	2	アルミ押出材 A6063S-T5	シルバーアルマイト、ブラックアルマイト
3	側板	2	アルミ板 A1050P	シルバーアルマイト、ブラックアルマイト
4	取付ビス (皿 M3 x 8)	8	鉄	ニッケルメッキ、三価黒クロメート

ケース型番


KCF 100 - 40 - □ N □
D 色記号

寸法制限範囲
D = 30 ~ 303

色仕様(型番末尾口)		
記号	カバーフレーム・フラットフレーム色	側板色
S S	シルバー	シルバー
S B	シルバー	ブラック
B S	ブラック	シルバー
B B	ブラック	ブラック

TAKACHI 株式会社タカチ電機工業			品名 フリーサイズケース	 尺度 1 / 5
承認 中根	検図 横田	製図 野村	型番 KCF100-40-□N□ (D30 ~ 303)	
			作成日 2019/08/19	


D30 ~ 303

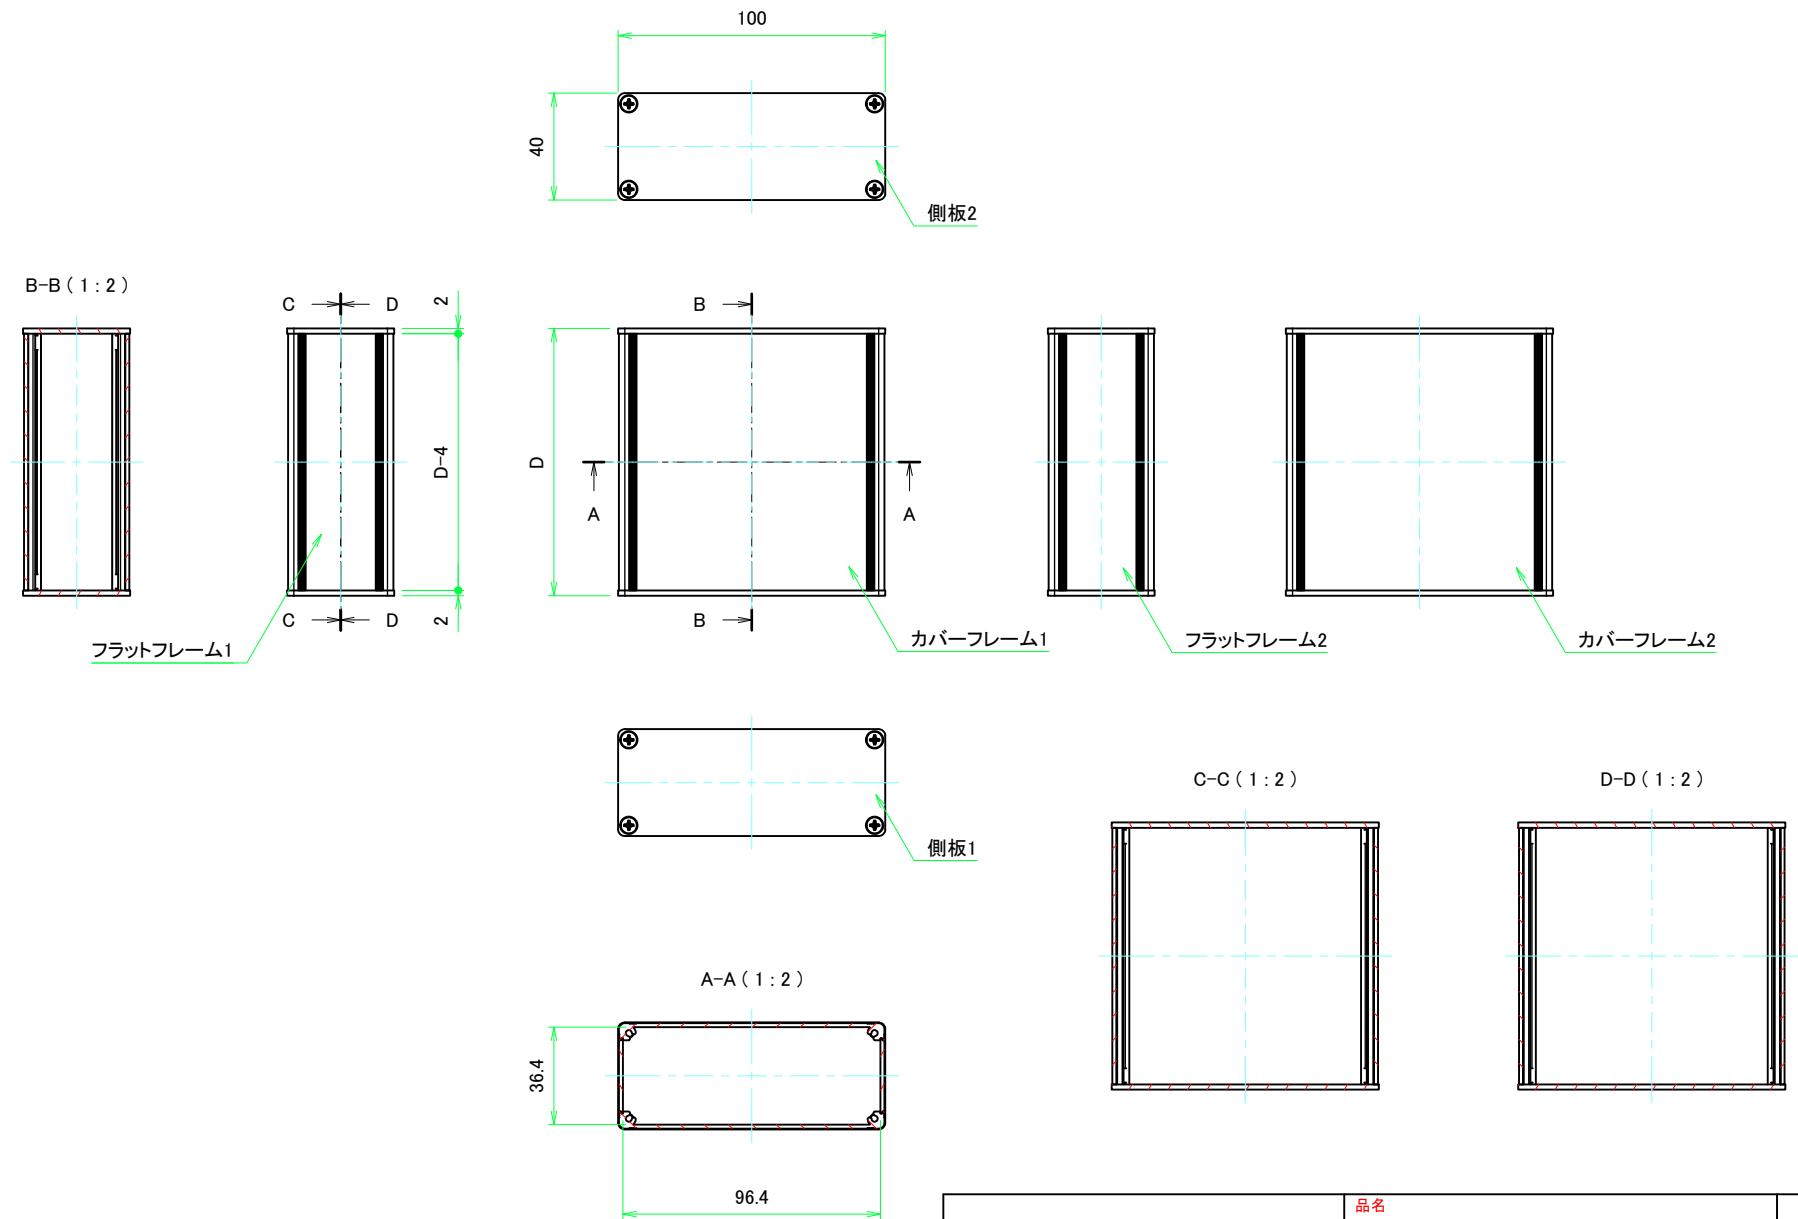

TAKACHI 株式会社タカチ電機工業			品名 フリーサイズケース	 尺度 1:2 2 / 5
承認 中根	検図 横田	製図 野村	型番 KCF100-40-□N□ (D30 ~ 303)	
			作成日 2019/08/19	

D30 ~ 303


カバーフレーム

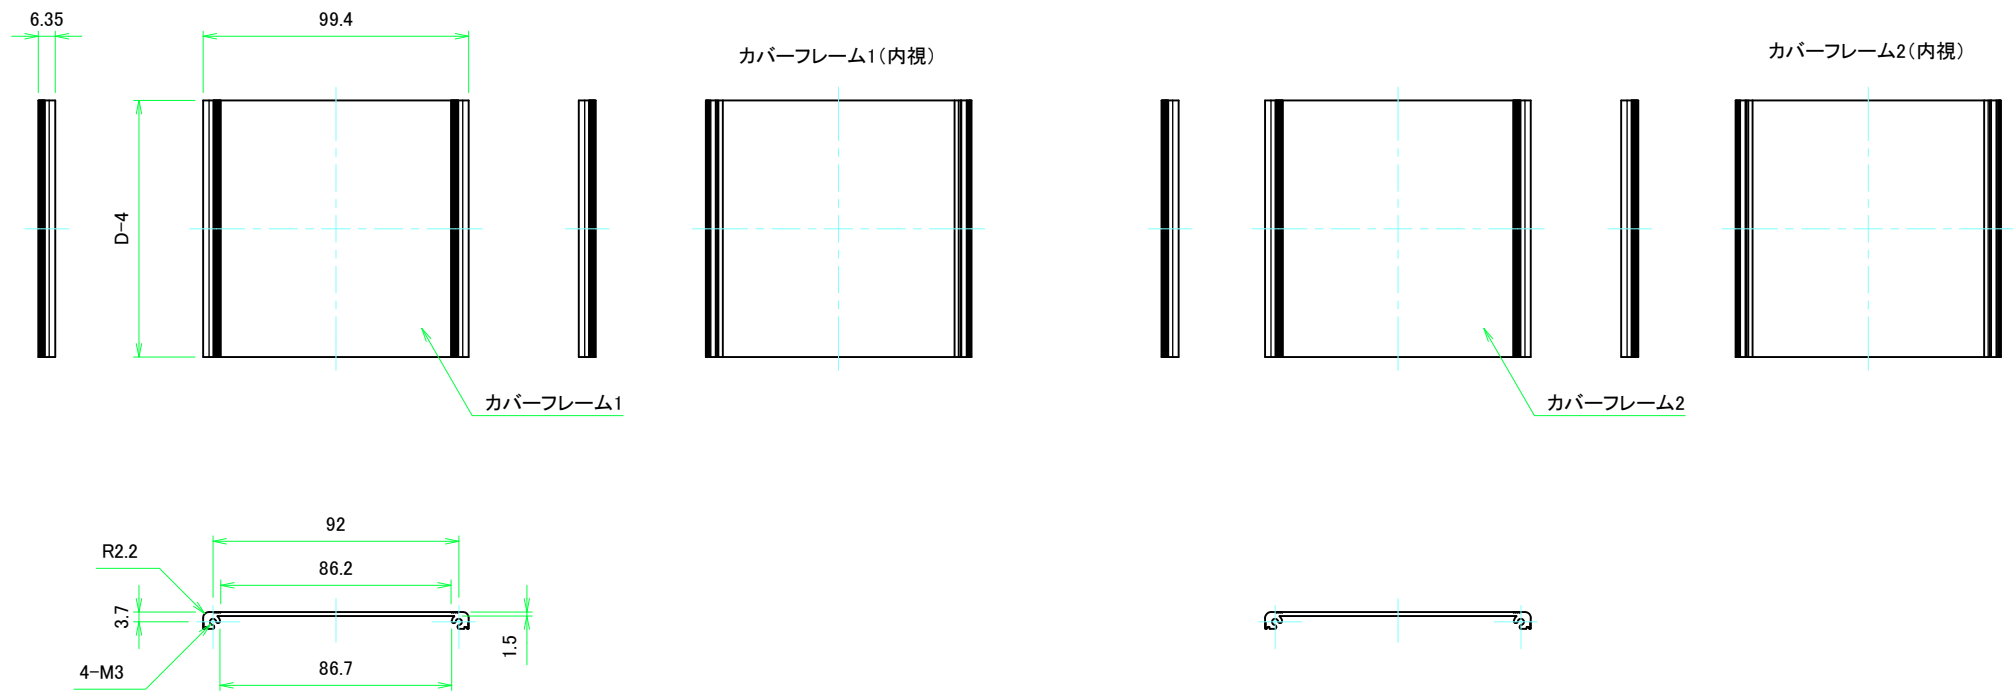

TAKACHI 株式会社タカチ電機工業			品名 フリーサイズケース	 尺度 1:2 3 / 5
承認 中根	検図 横田	製図 野村	型番 KCF100-40-□N□ (D30 ~ 303)	
			作成日 2019/08/19	

D30 ~ 303





フラットフレーム

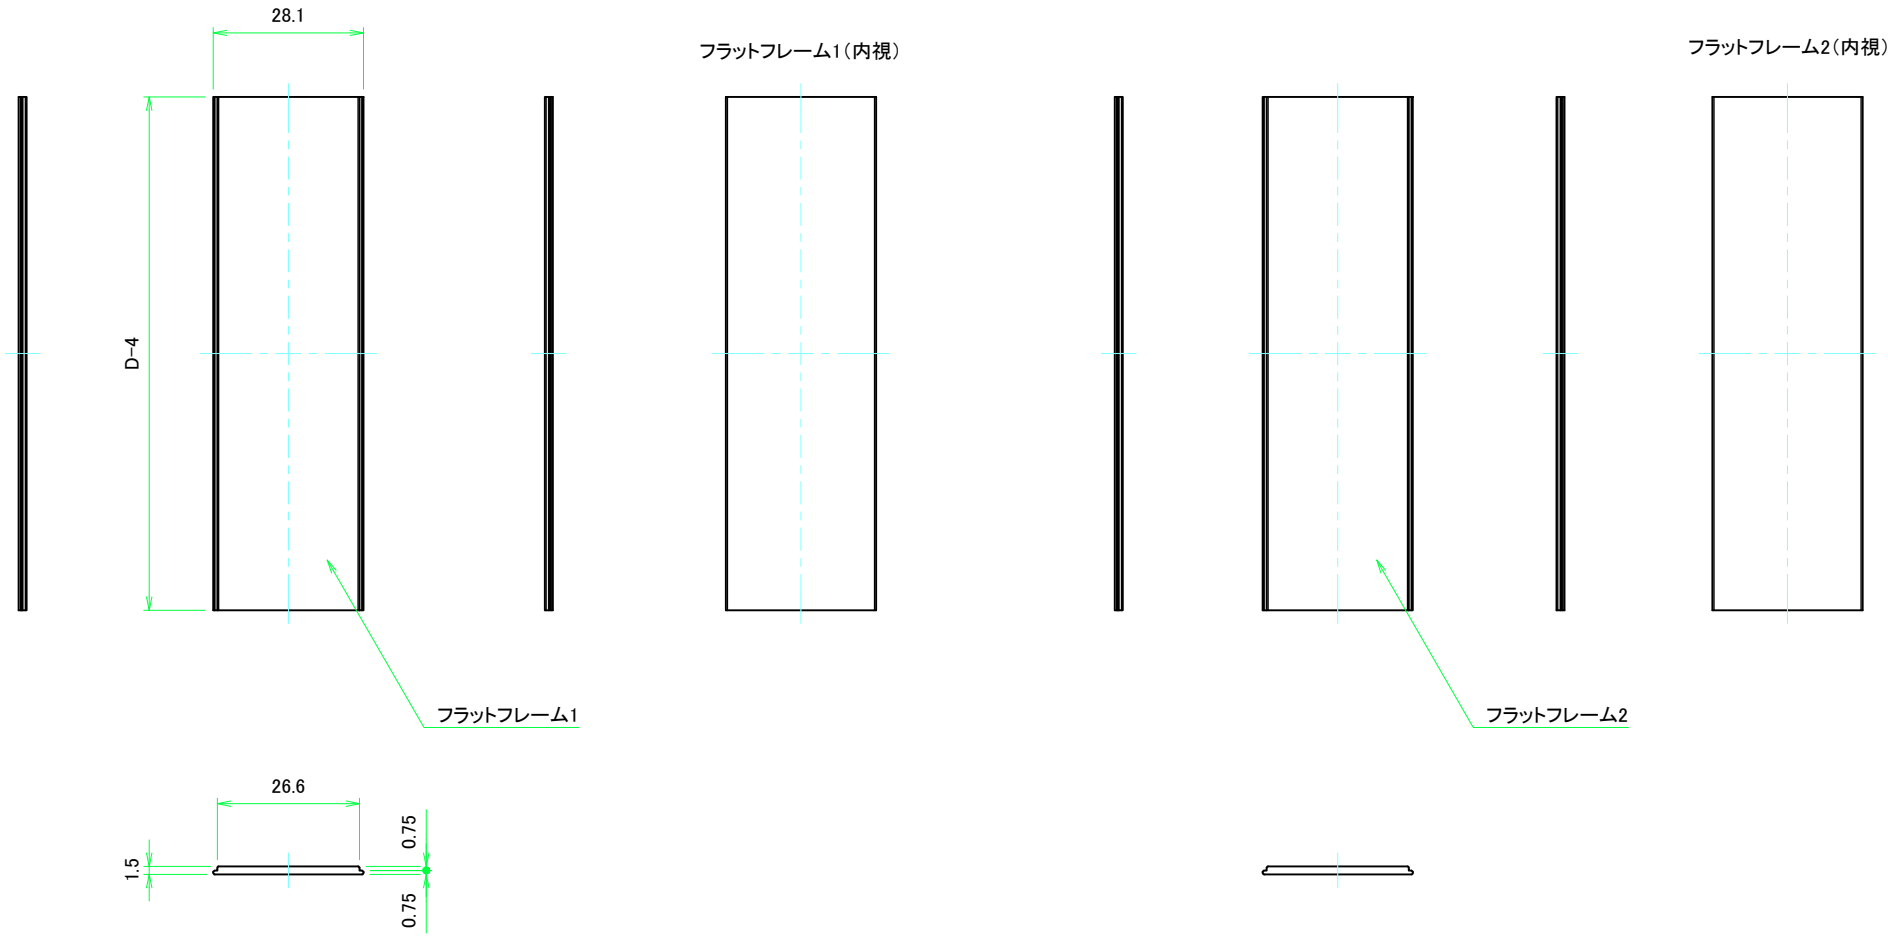

TAKACHI 株式会社タカチ電機工業			品名 フリーサイズケース	尺度 1:1 4 / 5
承認 中根	検図 横田	製図 野村	型番 KCF100-40-□N□ (D30 ~ 303)	
			作成日 2019/08/19	


D30 ~ 303

側板

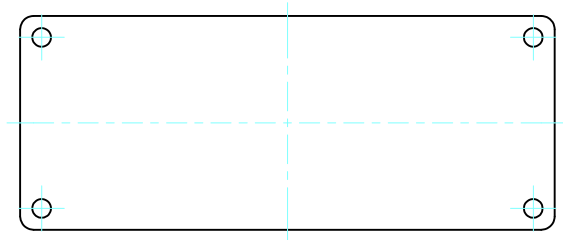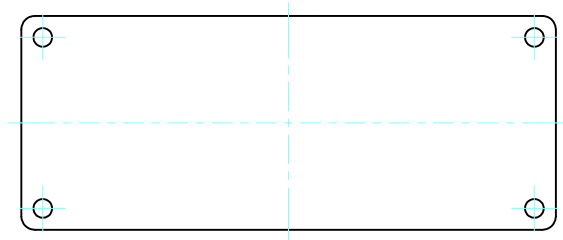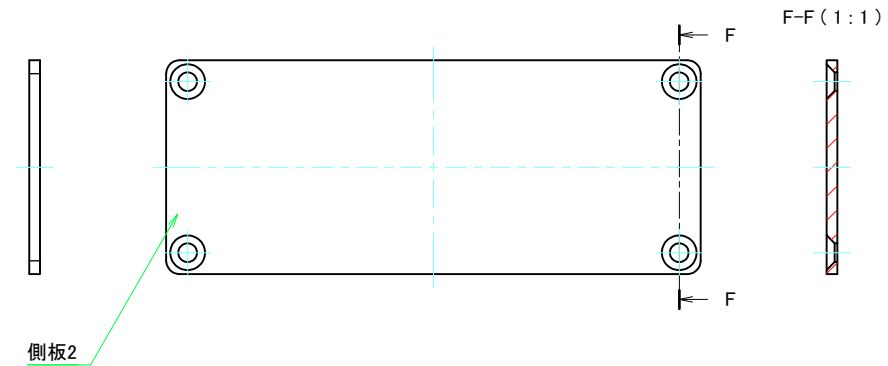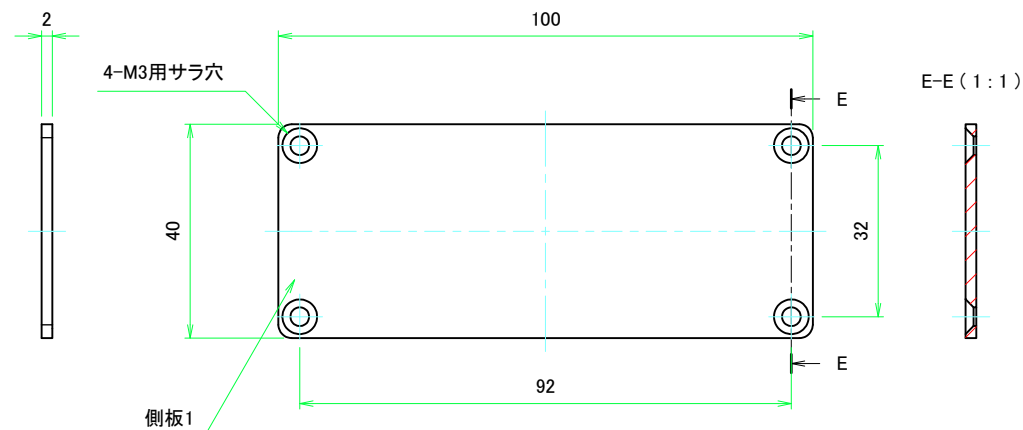

TAKACHI 株式会社タカチ電機工業			品名 側板	 尺度 1:1
承認 中根	検図 横田	製図 野村	型番 W100 - H40 (Nタイプ)	
			作成日 2019/08/19	5 / 5

D304 ~ 599

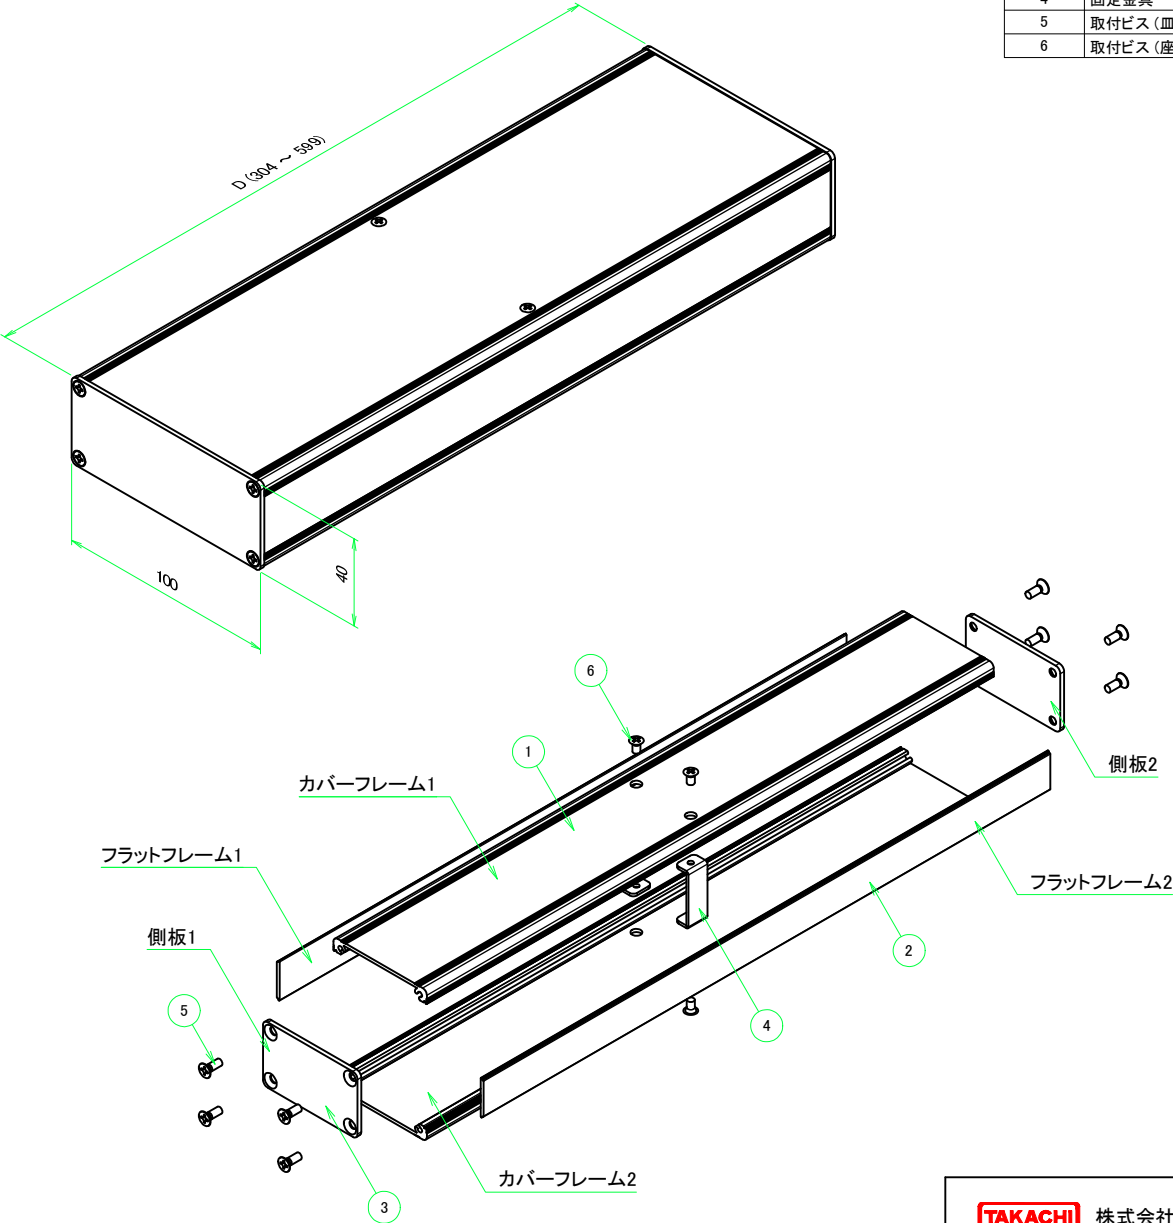

構成内容				
No.	名称	数量	材質	色・表面処理
1	カバーフレーム	2	アルミ押出材 A6063S-T5	シルバーアルマイト、ブラックアルマイト
2	フラットフレーム	2	アルミ押出材 A6063S-T5	シルバーアルマイト、ブラックアルマイト
3	側板	2	アルミ板 A1050P	シルバーアルマイト、ブラックアルマイト
4	固定金具	2	鋼板 SECC	ジンコート21
5	取付ビス (皿 M3 x 8)	8	鉄	ニッケルメッキ、三価黒クロメート
6	取付ビス (座付丸皿 M3 x 5)	4	鉄	ニッケルメッキ、三価黒クロメート

ケース型番


KCF 100 - 40 - N
D 色記号

寸法制限範囲
D = 304 ~ 599

色仕様(型番末尾口)		
記号	カバーフレーム・フラットフレーム色	側板色
S S	シルバー	シルバー
S B	シルバー	ブラック
B S	ブラック	シルバー
B B	ブラック	ブラック

TAKACHI 株式会社タカチ電機工業			品名 フリーサイズケース	 尺度
承認 中根	検図 横田	製図 野村	型番 KCF100-40-□N□ (D304 ~ 599)	
			作成日 2019/08/19	1 / 5

D304 ~ 599

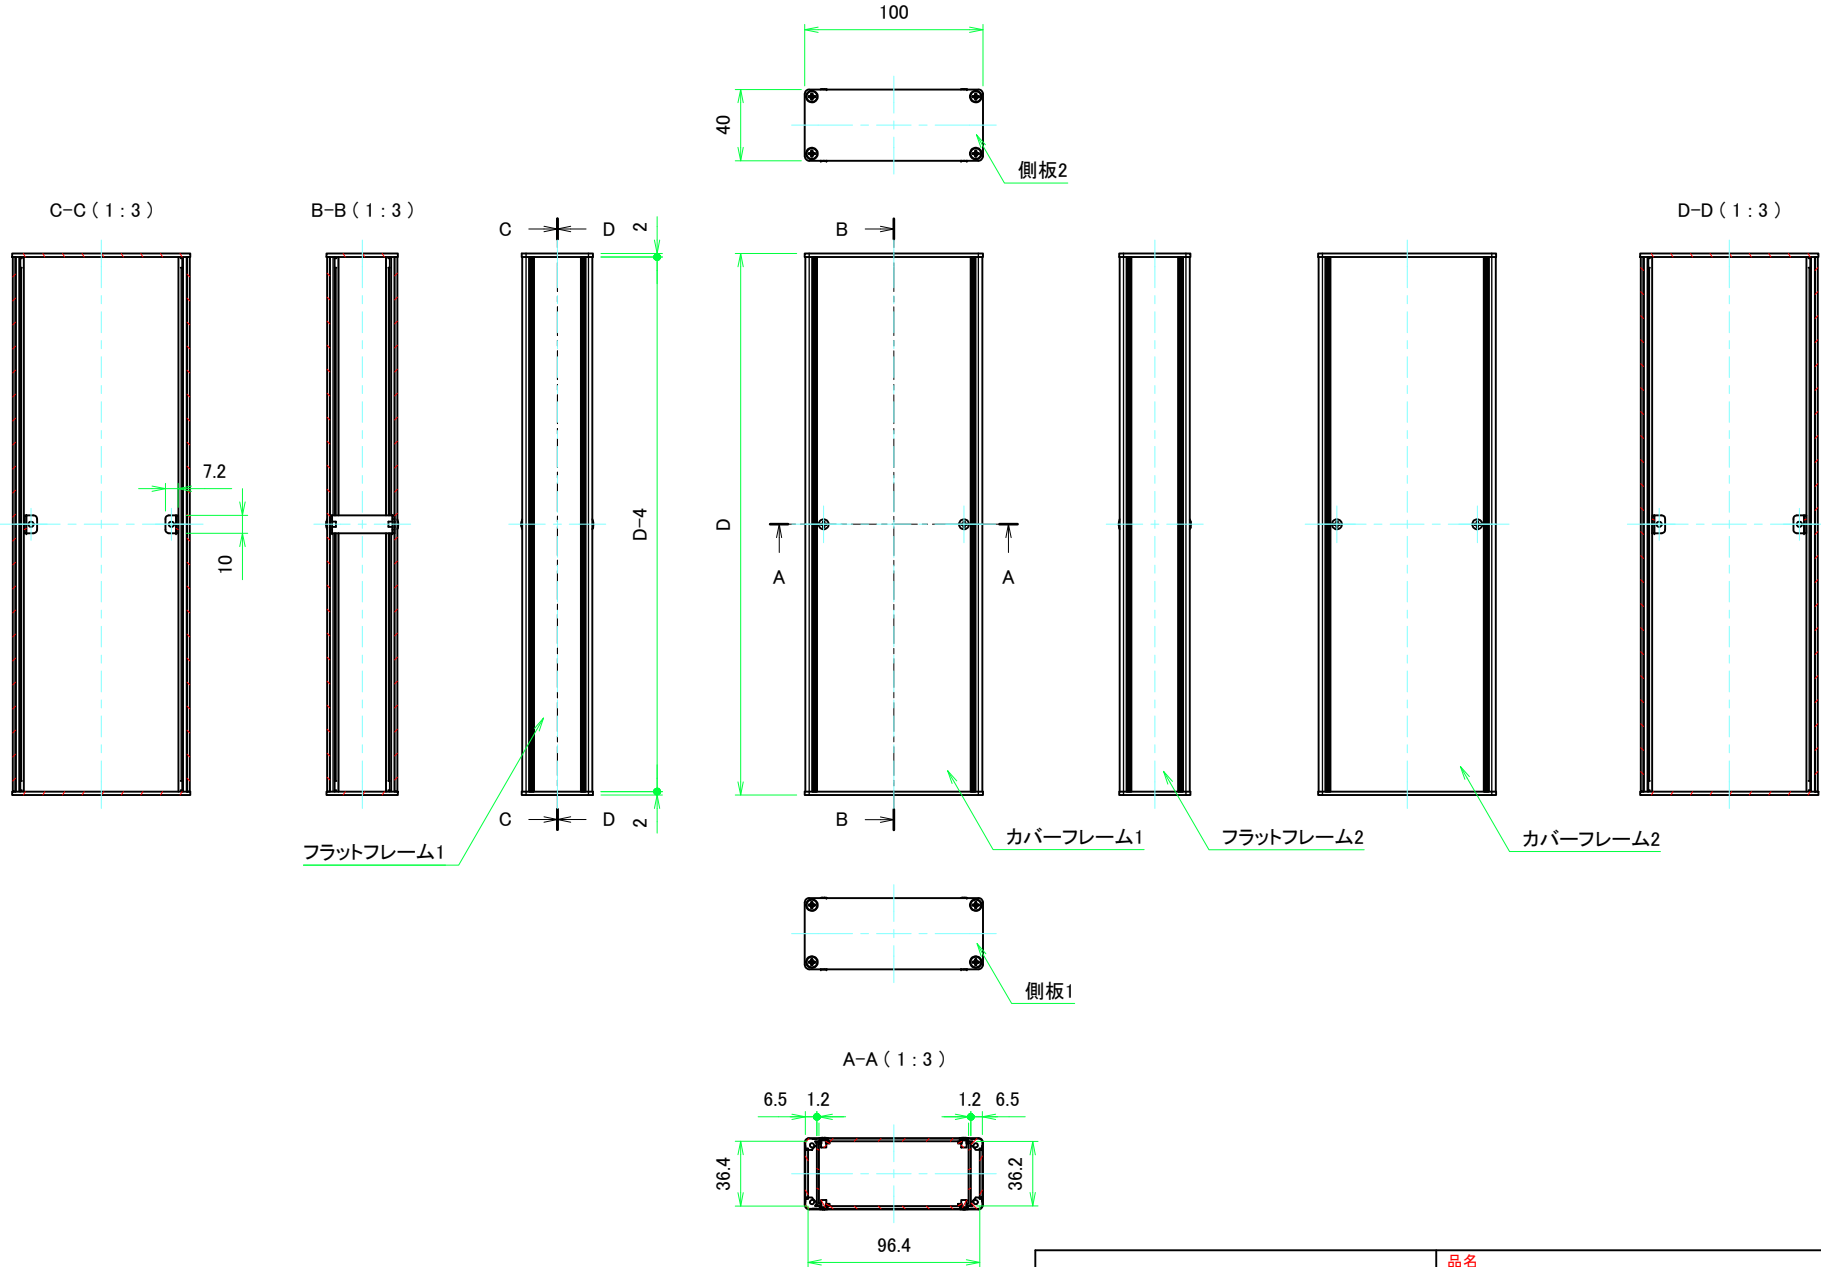


TAKACHI 株式会社タカチ電機工業			品名 フリーサイズケース	 尺度 1:3 2 / 5
承認 中根	検図 横田	製図 野村	型番 KCF100-40-□N□ (D304 ~ 599)	
			作成日 2019/08/19	

カバーフレーム



D304 ~ 599


フラットフレーム

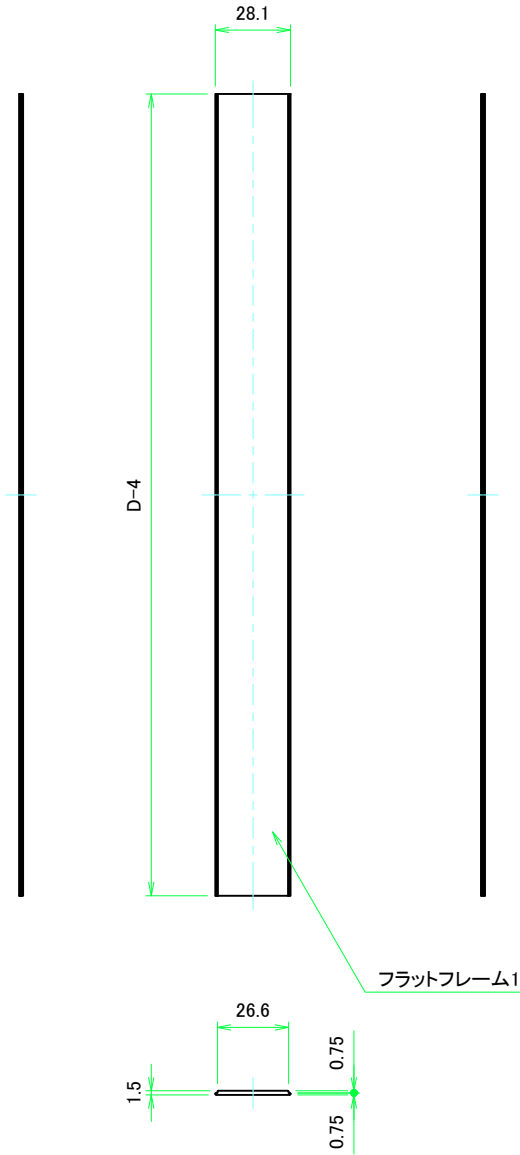

フラットフレーム1(内視)



フラットフレーム2(内視)

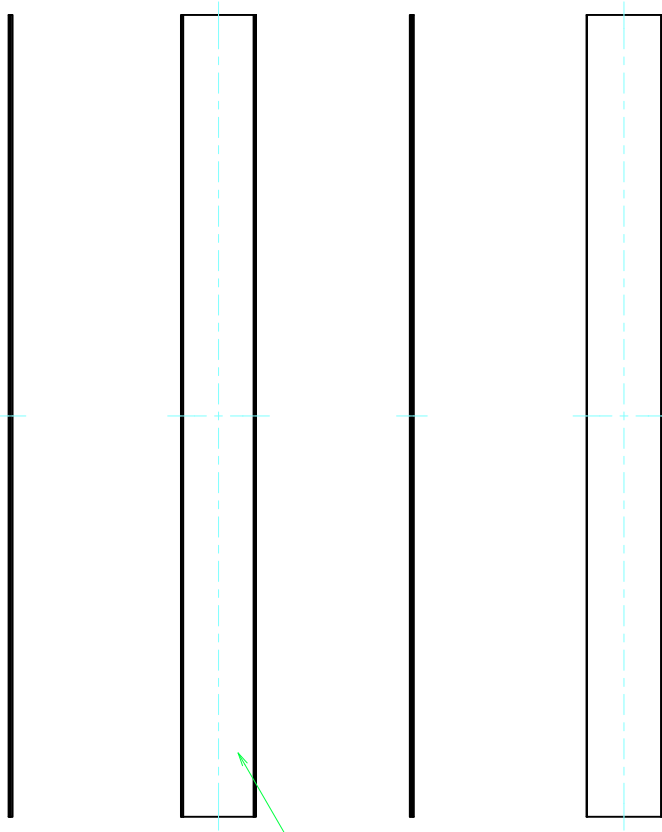





フラットフレーム2



TAKACHI 株式会社タカチ電機工業			品名 フリーサイズケース	
承認 中根	検図 横田	製図 野村	型番 KCF100-40-□N□ (D304 ~ 599)	
			作成日 2019/08/19	尺度 1:2
				4 / 5


D304 ~ 599

側板

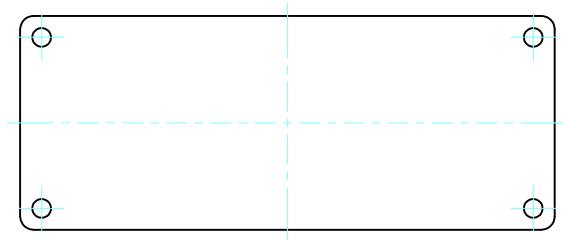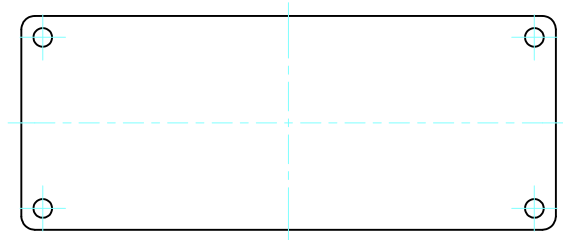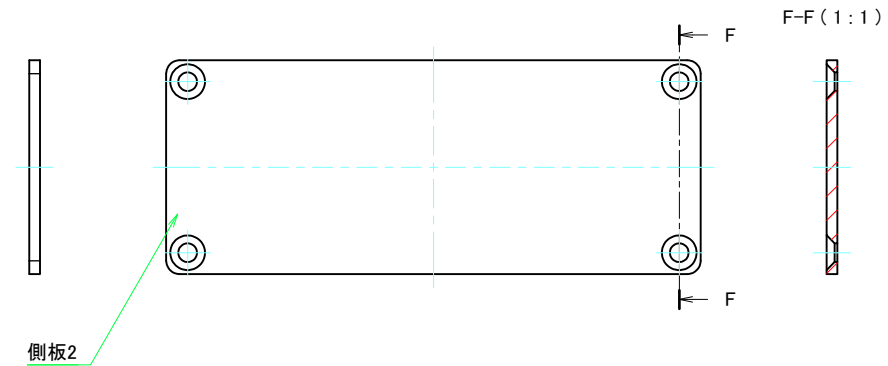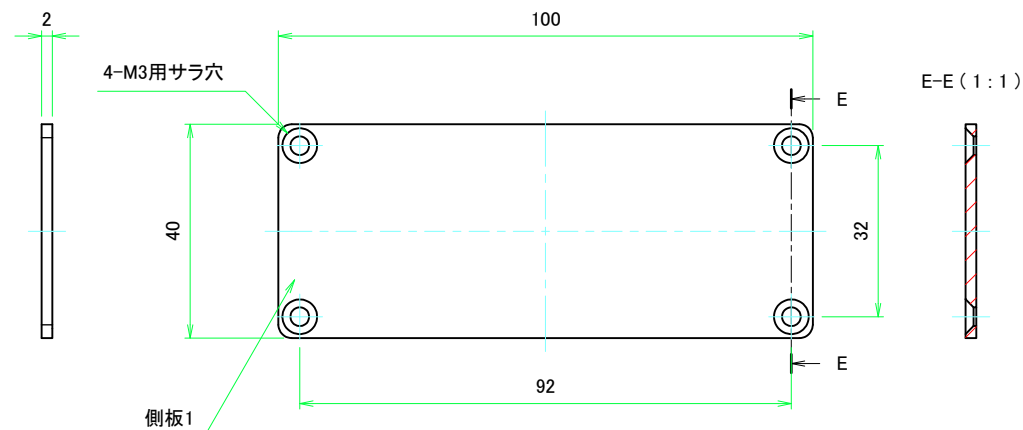

TAKACHI 株式会社タカチ電機工業			品名 側板	
承認 中根	検図 横田	製図 野村	型番 W100 - H40 (Nタイプ)	
			作成日 2019/08/19	尺度 1:1
				5 / 5

D600 ～ 899

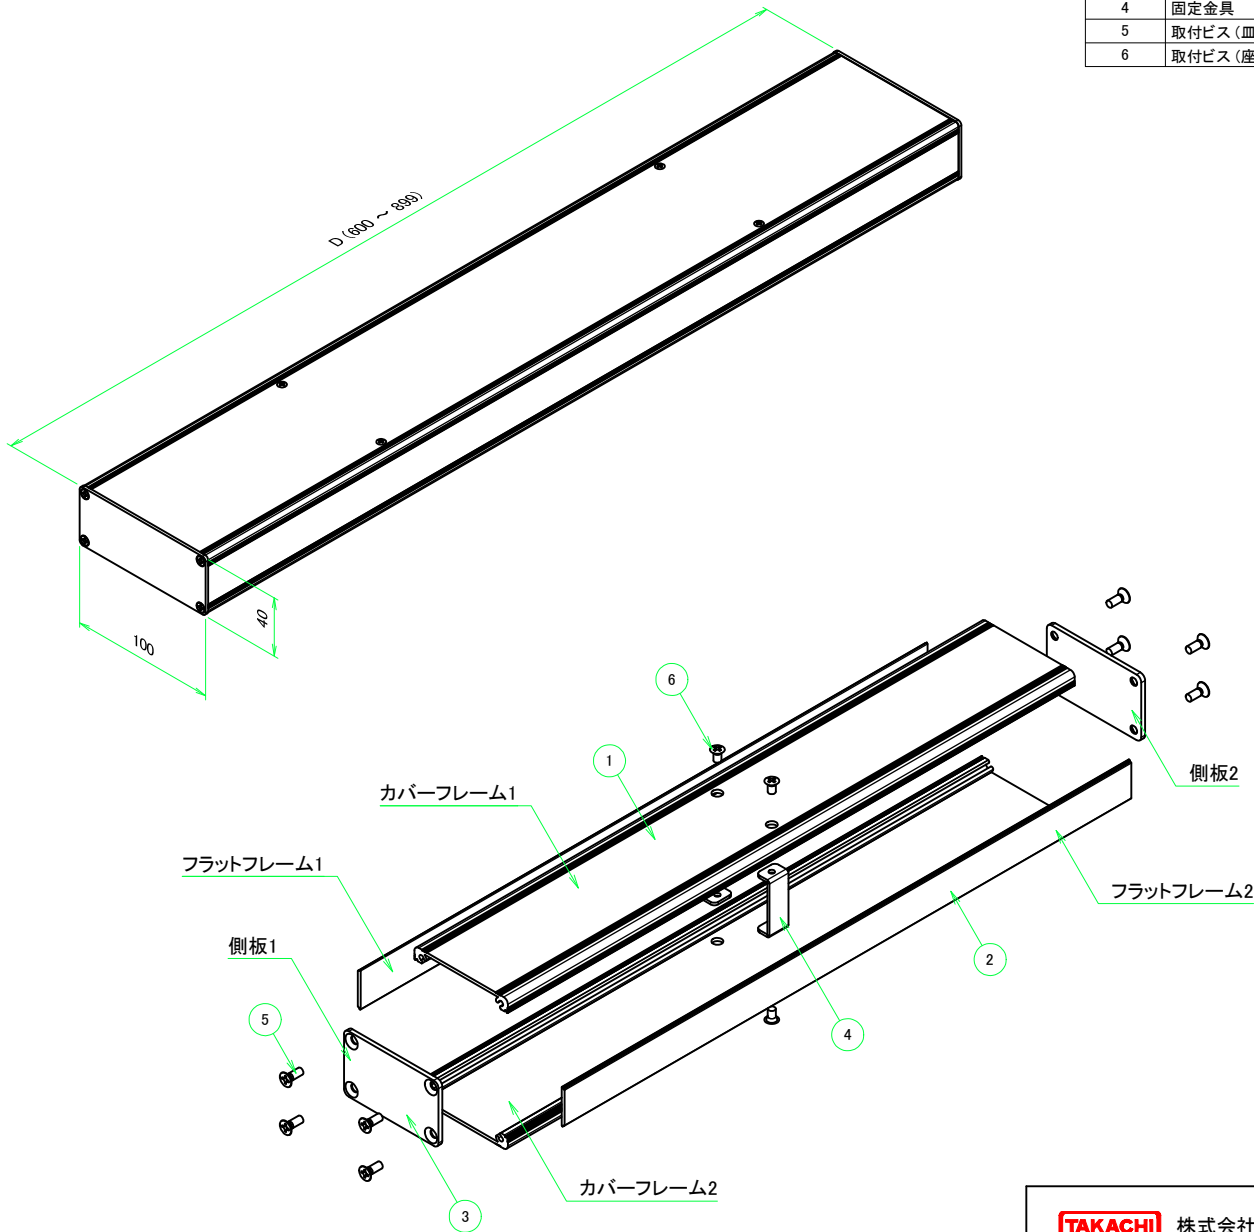

構成内容				
No.	名称	数量	材質	色・表面処理
1	カバーフレーム	2	アルミ押出材 A6063S-T5	シルバーアルマイト、ブラックアルマイト
2	フラットフレーム	2	アルミ押出材 A6063S-T5	シルバーアルマイト、ブラックアルマイト
3	側板	2	アルミ板 A1050P	シルバーアルマイト、ブラックアルマイト
4	固定金具	4	鋼板 SECC	ジンコート21
5	取付ビス (皿 M3 x 8)	8	鉄	ニッケルメッキ、三価黒クロメート
6	取付ビス (座付丸皿 M3 x 5)	8	鉄	ニッケルメッキ、三価黒クロメート

ケース型番


KCF 100 - 40 - □ N □
D 色記号

寸法制限範囲
D = 600 ~ 899

色仕様(型番末尾口)		
記号	カバーフレーム・フラットフレーム色	側板色
S S	シルバー	シルバー
S B	シルバー	ブラック
B S	ブラック	シルバー
B B	ブラック	ブラック

TAKACHI 株式会社タカチ電機工業			品名 フリーサイズケース	尺 度
承認 中根	検図 横田	製図 野村	型番 KCF100-40-□N□ (D600 ~ 899)	
			作成日 2019/08/19	1 / 5

D600 ~ 899




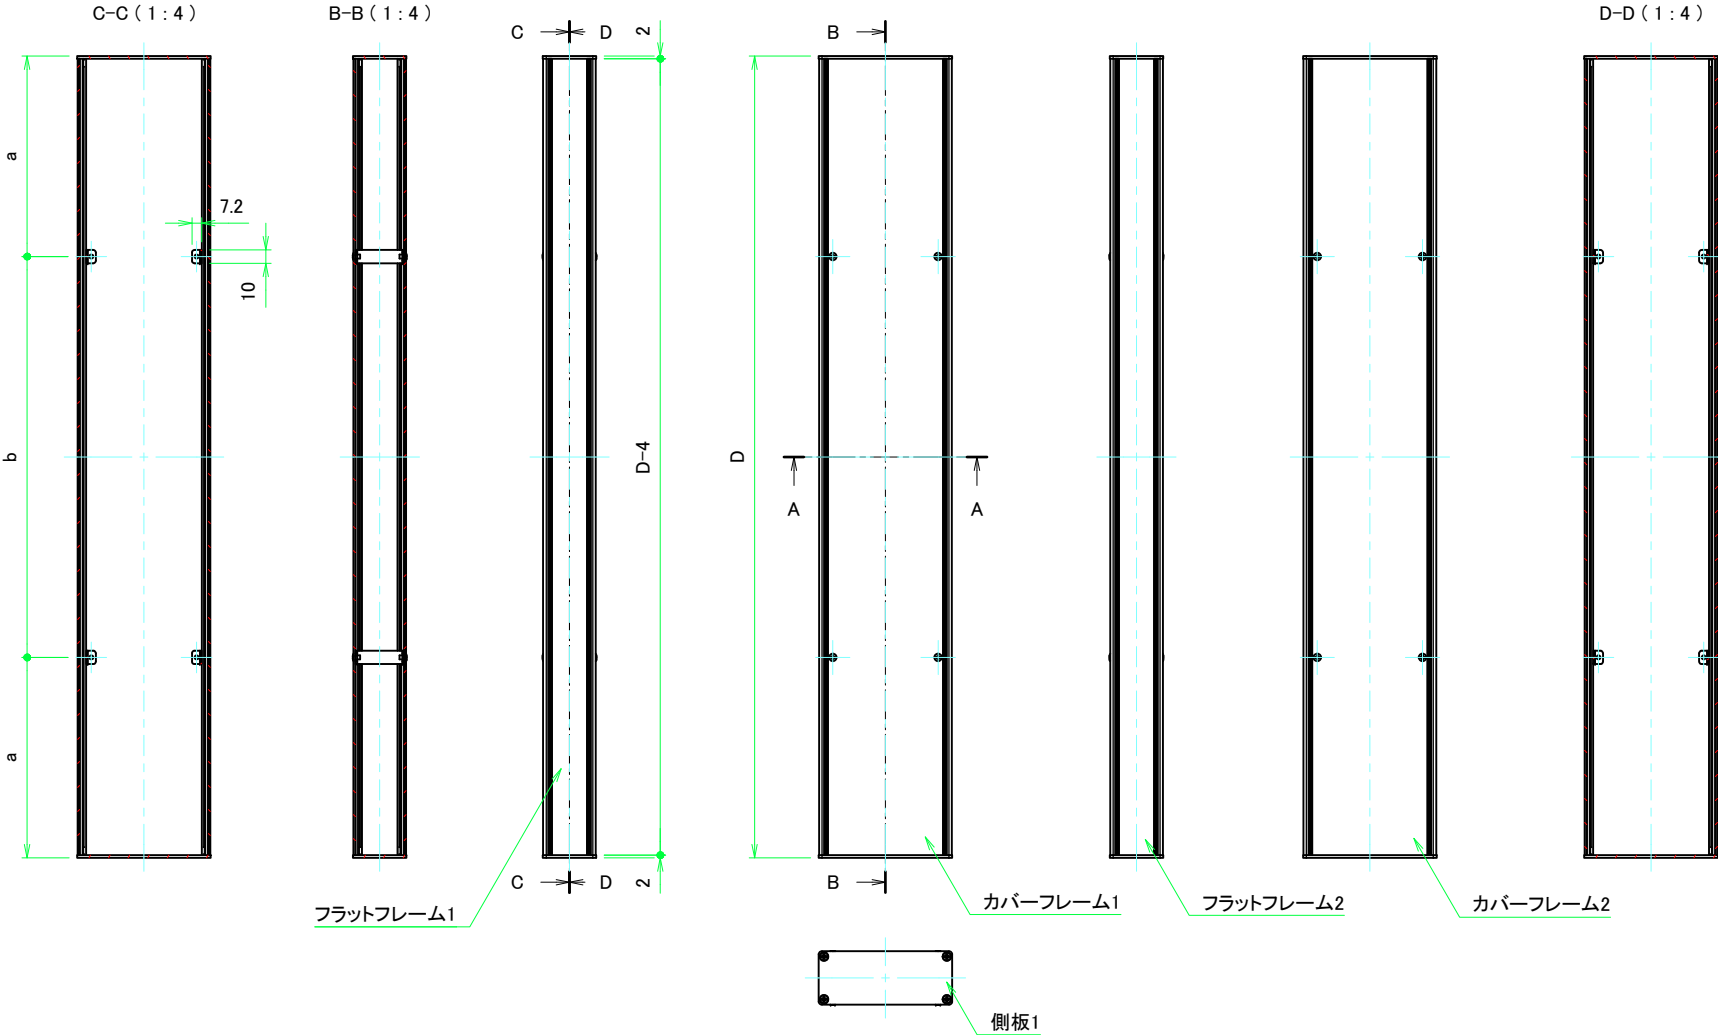


ケースD寸法	a	b
600 ~ 649	150	D-300
650 ~ 699	200	D-400
700 ~ 849	250	D-500
850 ~ 899	300	D-600

TAKACHI 株式会社タカチ電機工業			品名 フリーサイズケース	 尺度 1:4 2 / 5
承認 中根	検図 横田	製図 野村	型番 KCF100-40-□N□ (D600 ~ 899)	
			作成日 2019/08/19	

D600 ～ 899

カバーフレーム

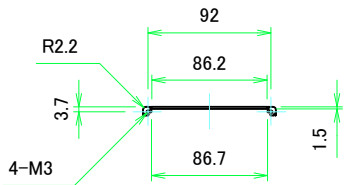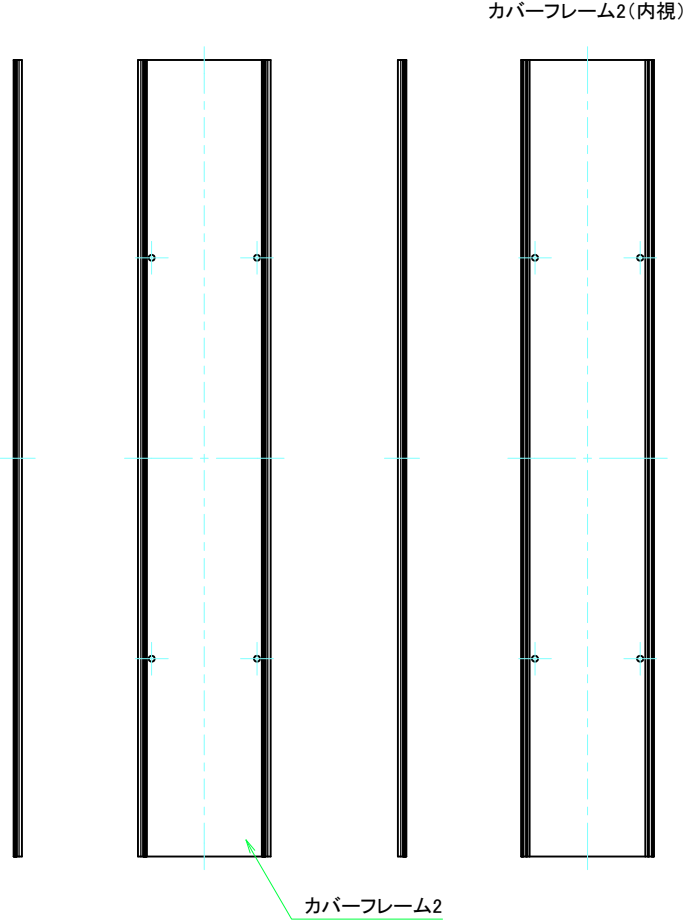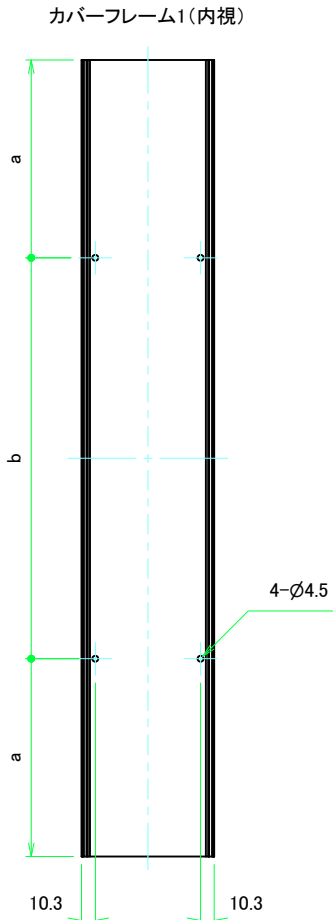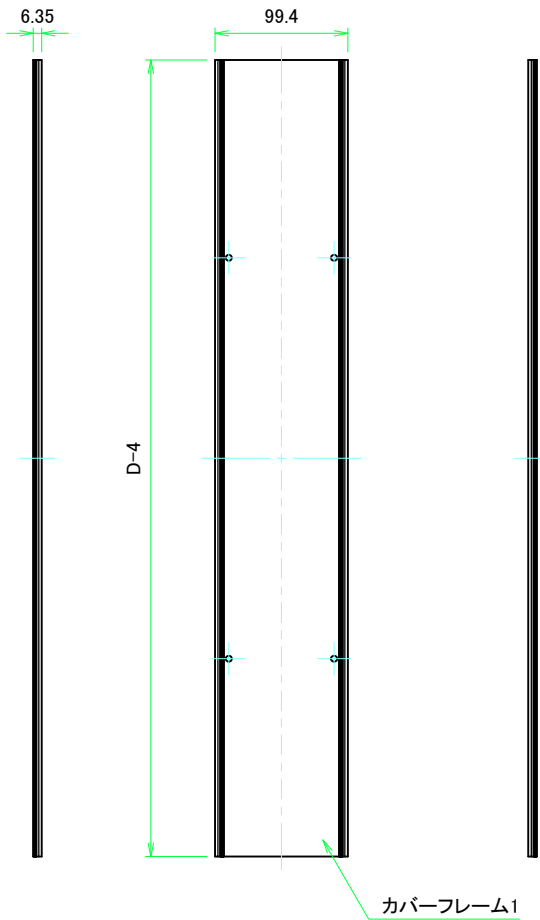


ケースD寸法	a	b
600 ～ 649	148	D-300
650 ～ 699	198	D-400
700 ～ 849	248	D-500
850 ～ 899	298	D-600


TAKACHI 株式会社タカチ電機工業			品名 フリーサイズケース	 尺度 1:4 3 / 5
承認 中根	検図 横田	製図 野村	型番 KCF100-40-□N□ (D600 ～ 899)	
			作成日 2019/08/19	

D600 ～ 899

フラットフレーム

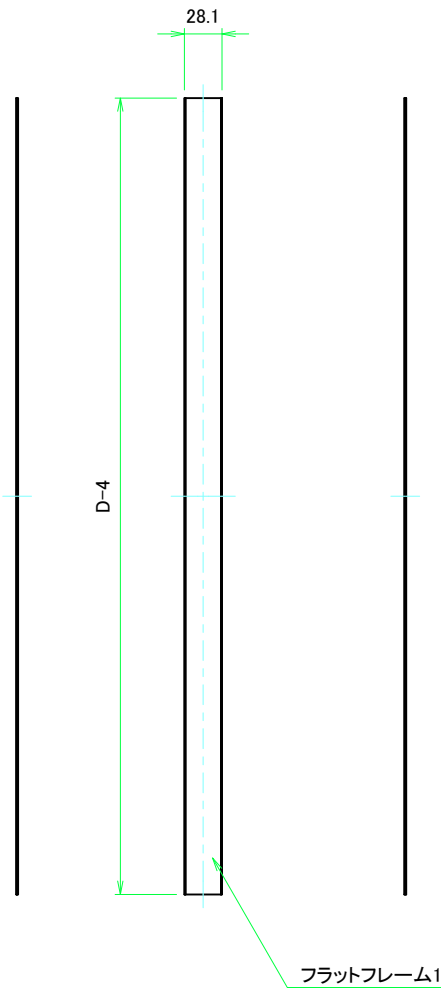

フラットフレーム1(内視)




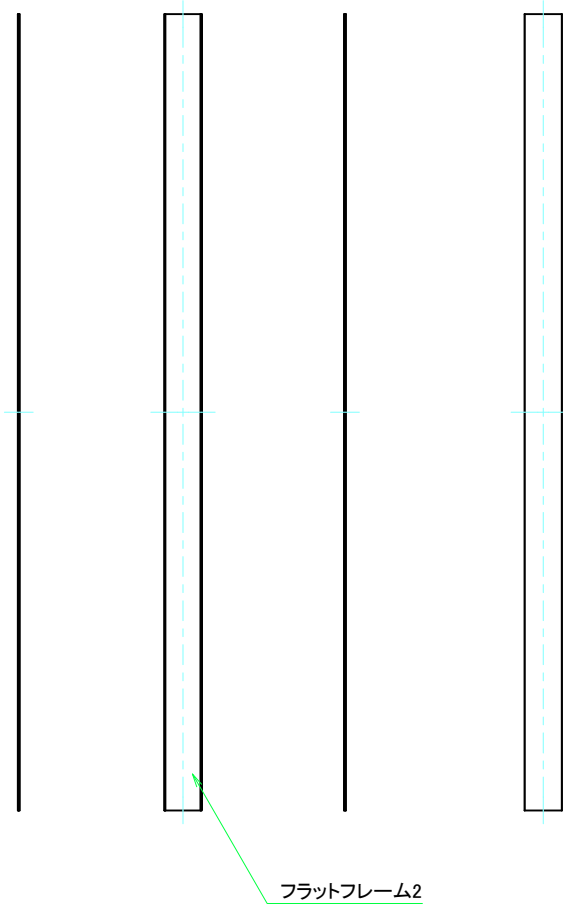


フラットフレーム2(内視)

TAKACHI 株式会社タカチ電機工業			品名 フリーサイズケース	 尺度 1:4
承認 中根	検図 横田	製図 野村	型番 KCF100-40-□N□ (D600 ～ 899)	
			作成日 2019/08/19	4 / 5


D600 ~ 899

側板

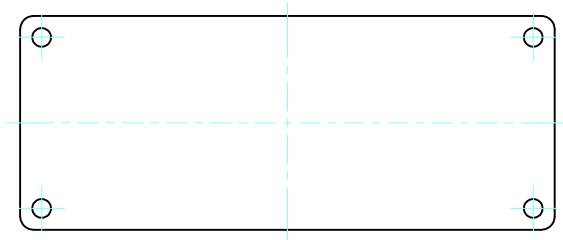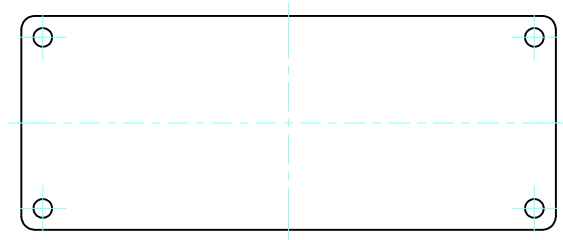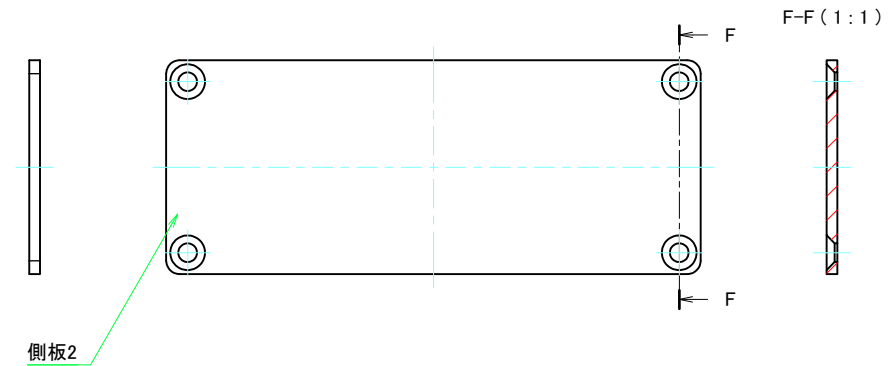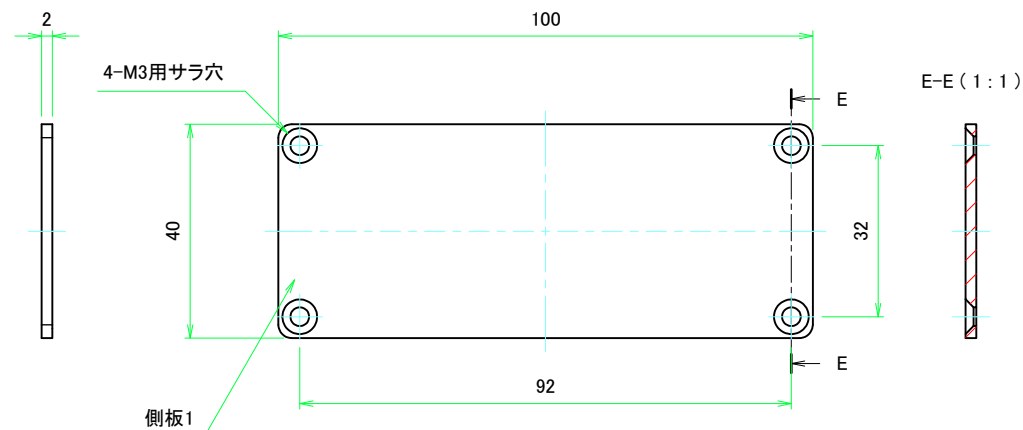

TAKACHI 株式会社タカチ電機工業			品名 側板	 尺度 1:1 5 / 5
承認 中根	検図 横田	製図 野村	型番 W100 - H40 (Nタイプ)	
			作成日 2019/08/19	

D900 ～ 1000

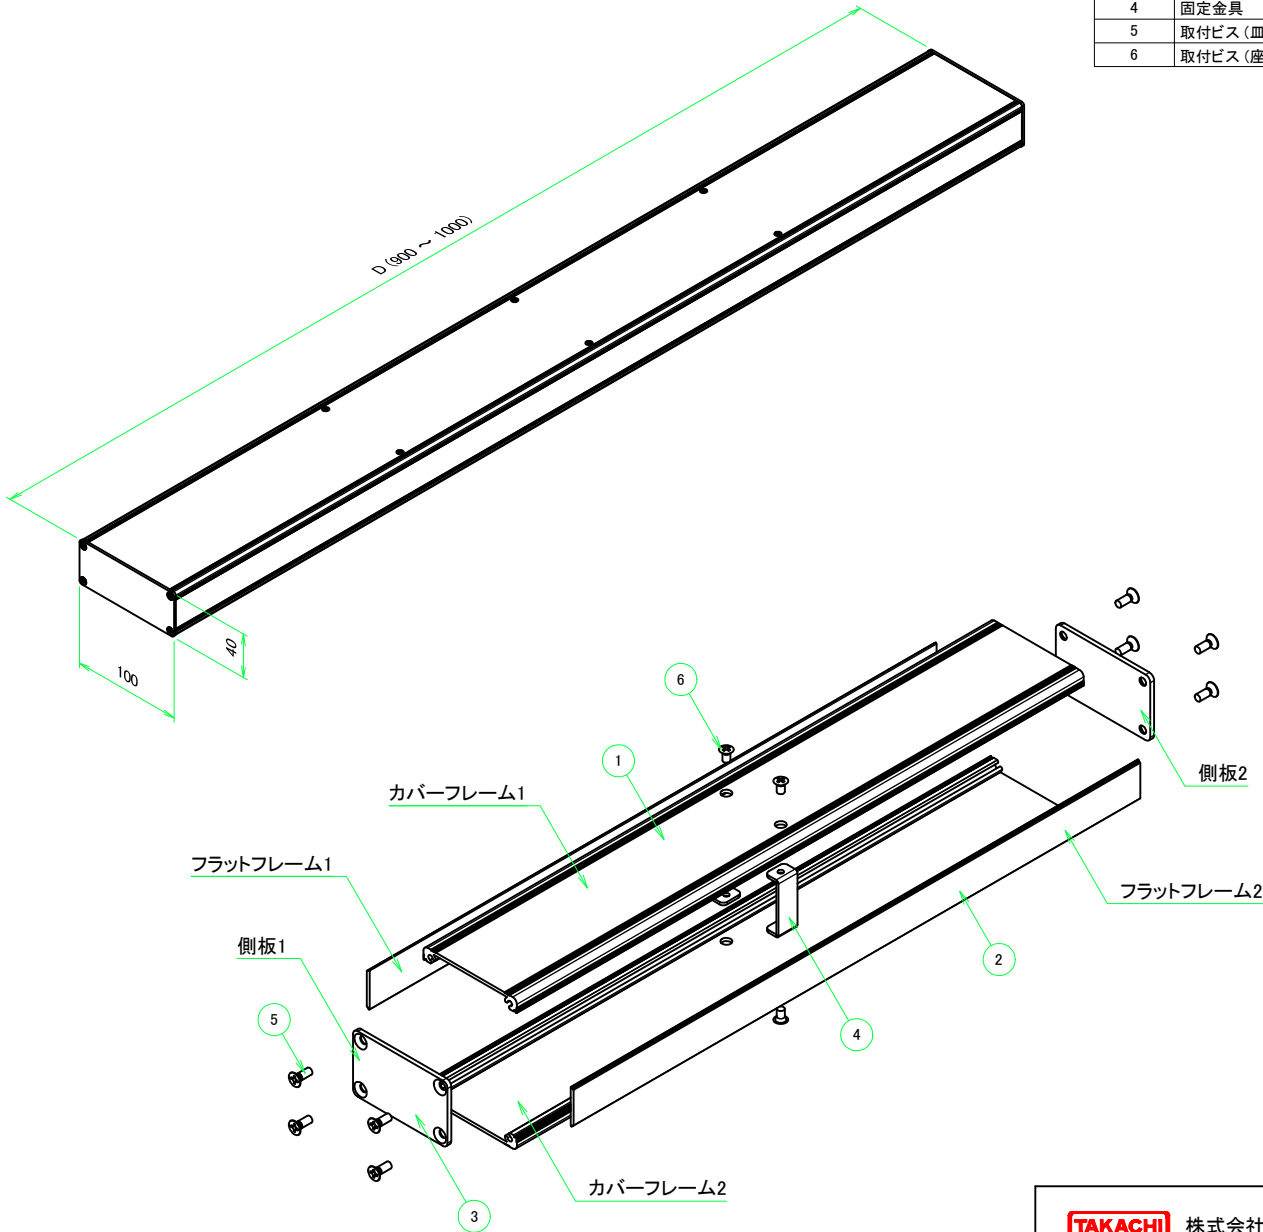

構成内容				
No.	名称	数量	材質	色・表面処理
1	カバーフレーム	2	アルミ押出材 A6063S-T5	シルバーアルマイト、ブラックアルマイト
2	フラットフレーム	2	アルミ押出材 A6063S-T5	シルバーアルマイト、ブラックアルマイト
3	側板	2	アルミ板 A1050P	シルバーアルマイト、ブラックアルマイト
4	固定金具	6	鋼板 SECC	ジンコート21
5	取付ビス (皿 M3 x 8)	8	鉄	ニッケルメッキ、三価黒クロメート
6	取付ビス (座付丸皿 M3 x 5)	12	鉄	ニッケルメッキ、三価黒クロメート

ケース型番


KCF 100 - 40 - □ N □
D 色記号

寸法制限範囲
D = 900 ~ 1000

色仕様(型番末尾口)		
記号	カバーフレーム・フラットフレーム色	側板色
S S	シルバー	シルバー
S B	シルバー	ブラック
B S	ブラック	シルバー
B B	ブラック	ブラック

TAKACHI 株式会社タカチ電機工業			品名 フリーサイズケース	 尺度
承認 中根	検図 横田	製図 野村	型番 KCF100-40-□N□ (D900 ~ 1000)	
			作成日 2019/08/20	1 / 5





D900 ~ 1000

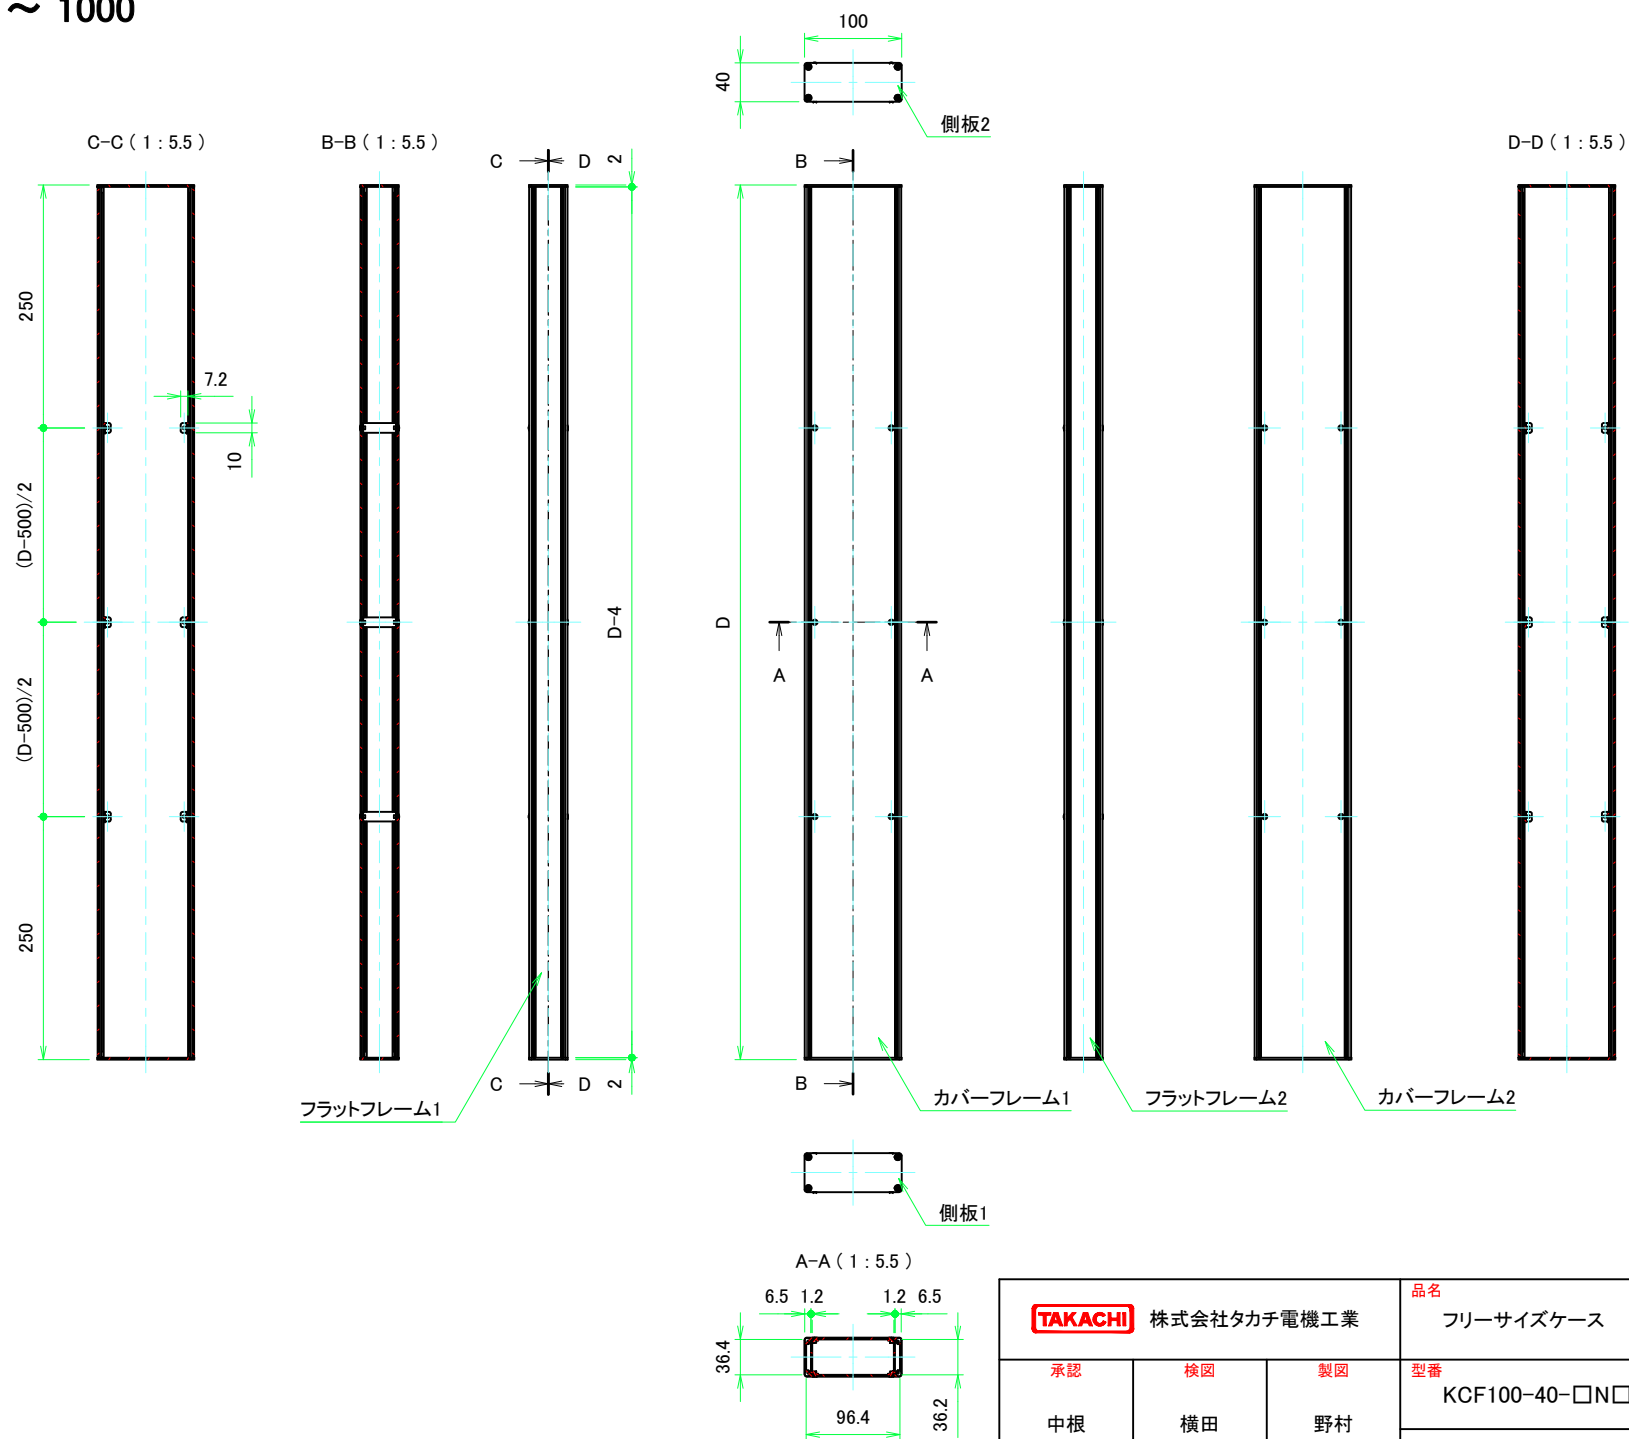

TAKACHI 株式会社タカチ電機工業			品名 フリーサイズケース	 尺度 1:5.5 2 / 5
承認 中根	検図 横田	製図 野村	型番 KCF100-40-□N□ (D900 ~ 1000)	
			作成日 2019/08/20	

D900 ～ 1000



カバーフレーム

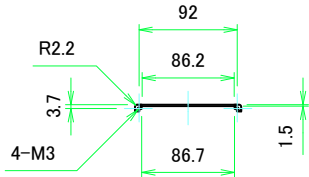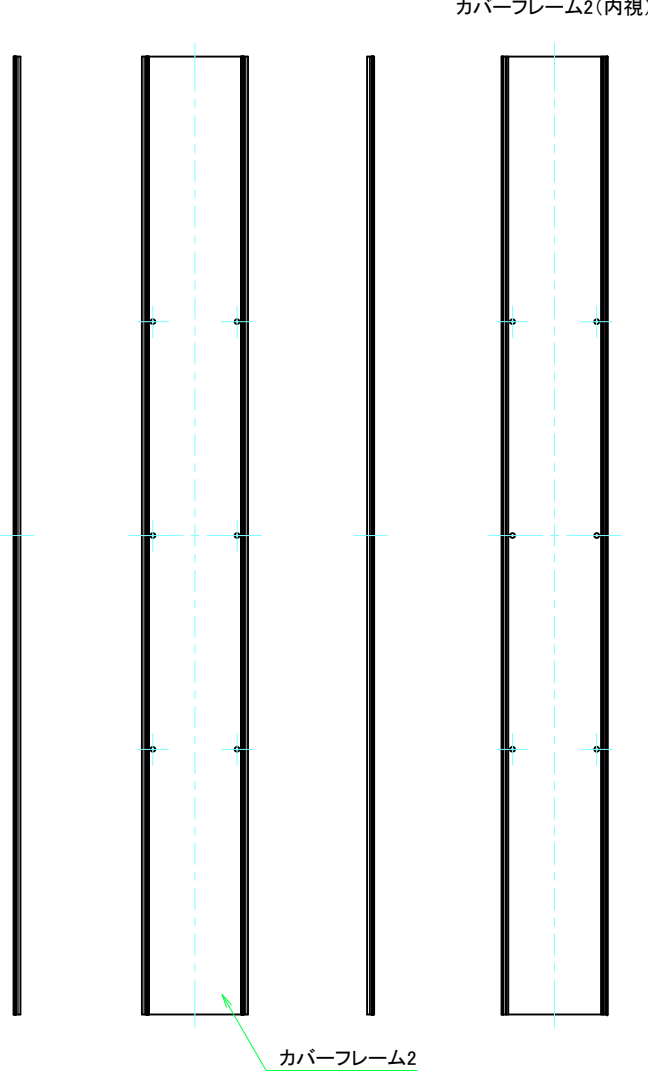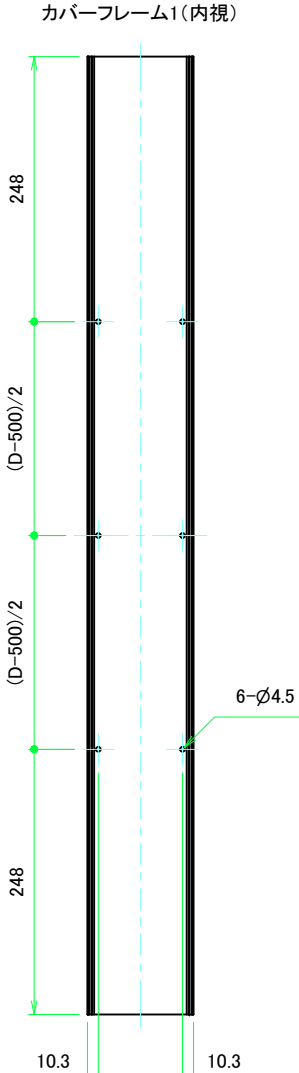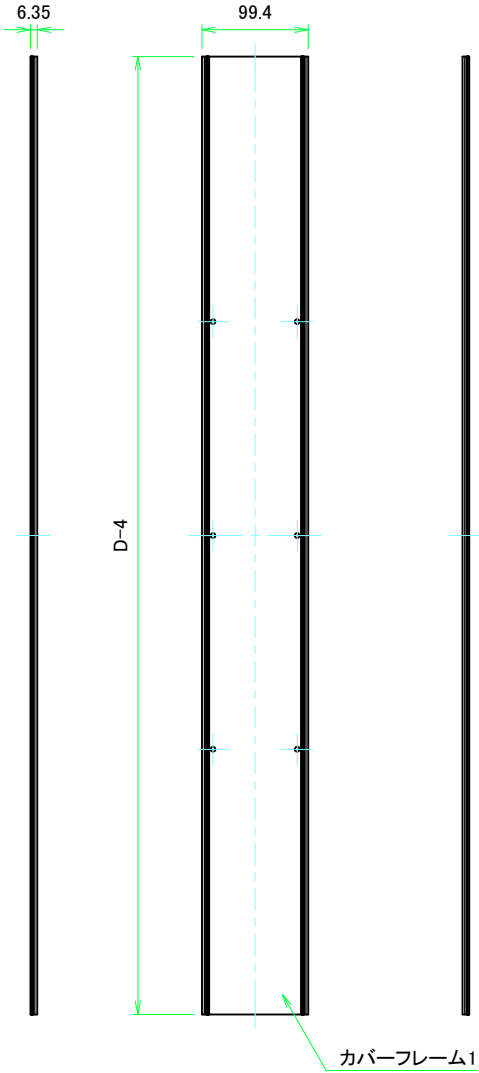

TAKACHI 株式会社タカチ電機工業			品名 フリーサイズケース	 尺度 1:5 3 / 5
承認 中根	検図 横田	製図 野村	型番 KCF100-40-□N□ (D900 ～ 1000)	
			作成日 2019/08/20	

D900 ～ 1000





フラットフレーム

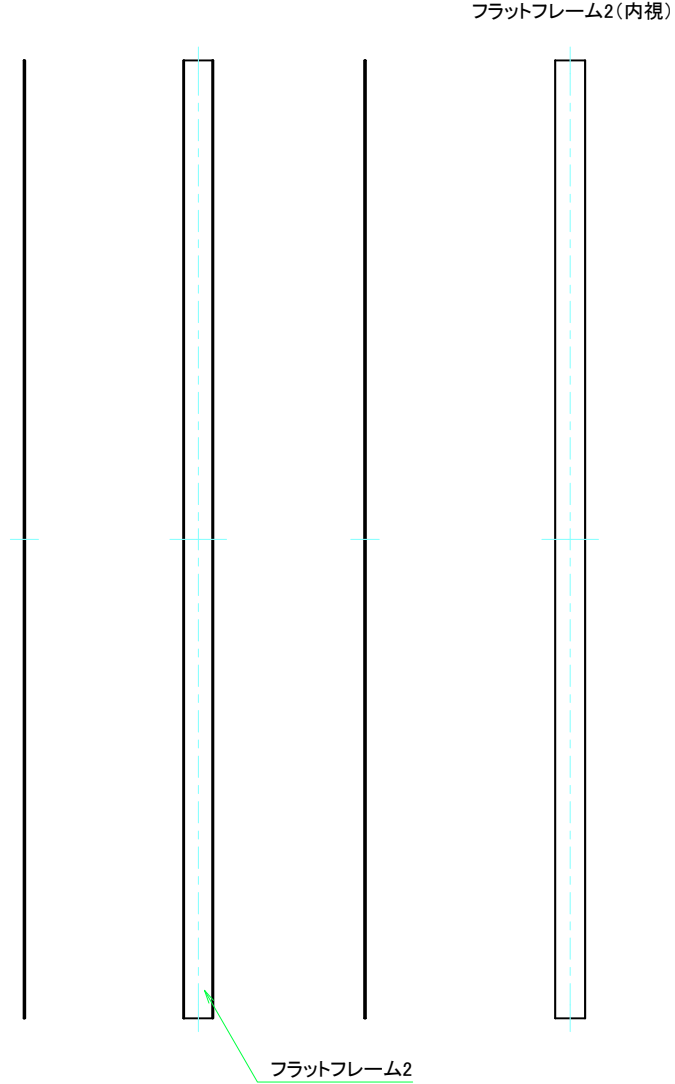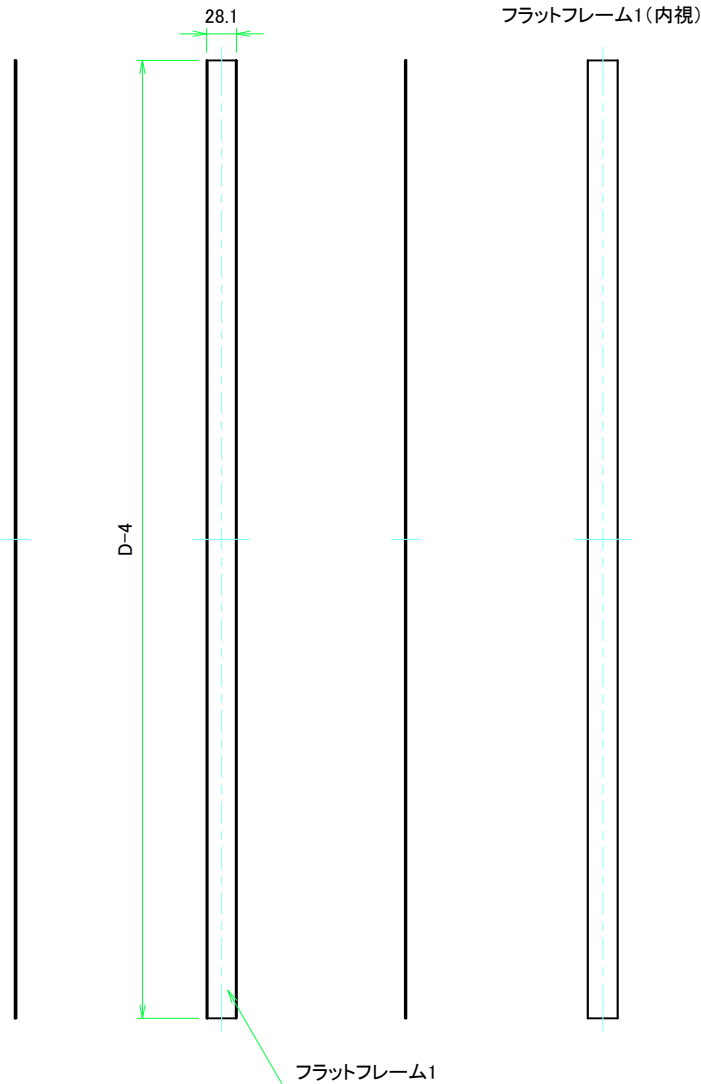

TAKACHI 株式会社タカチ電機工業			品名 フリーサイズケース	⌀ 1:5 4 / 5
承認 中根	検図 横田	製図 野村	型番 KCF100-40-□N□ (D900 ～ 1000)	
作成日 2019/08/20				

D900 ~ 1000

側板

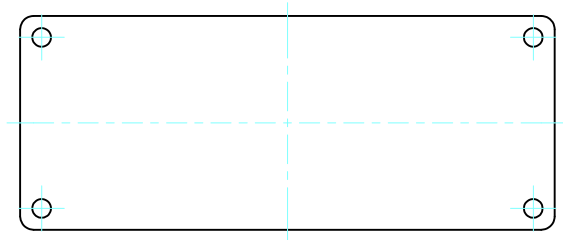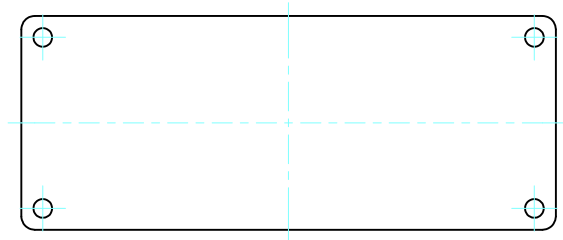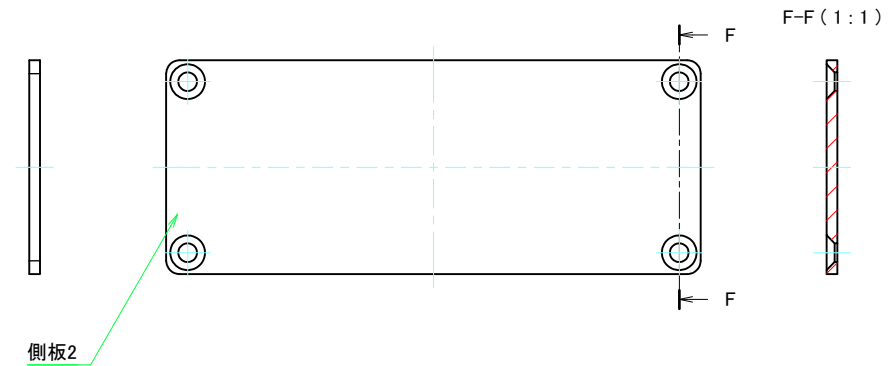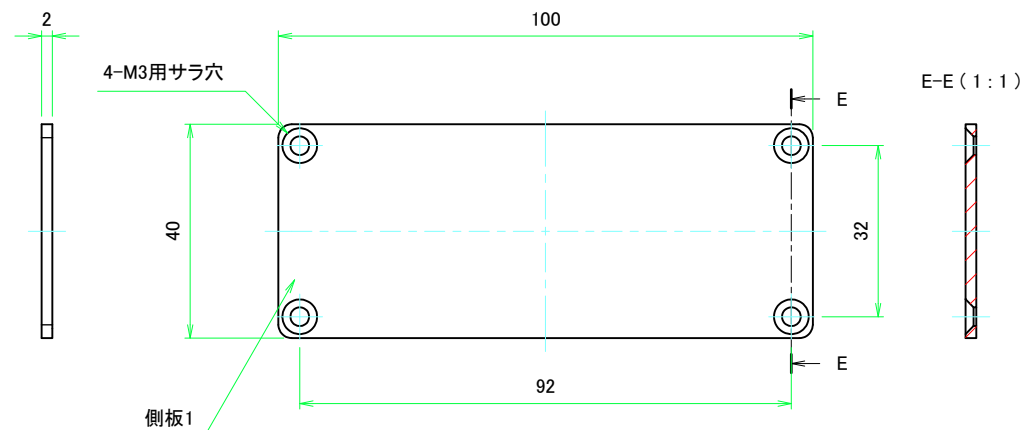

TAKACHI 株式会社タカチ電機工業			品名 側板	 尺度 1:1
承認 中根	検図 横田	製図 野村	型番 W100 - H40 (Nタイプ)	
			作成日 2019/08/20	
				5 / 5